


# Studnia odgazowania

skala 1:10

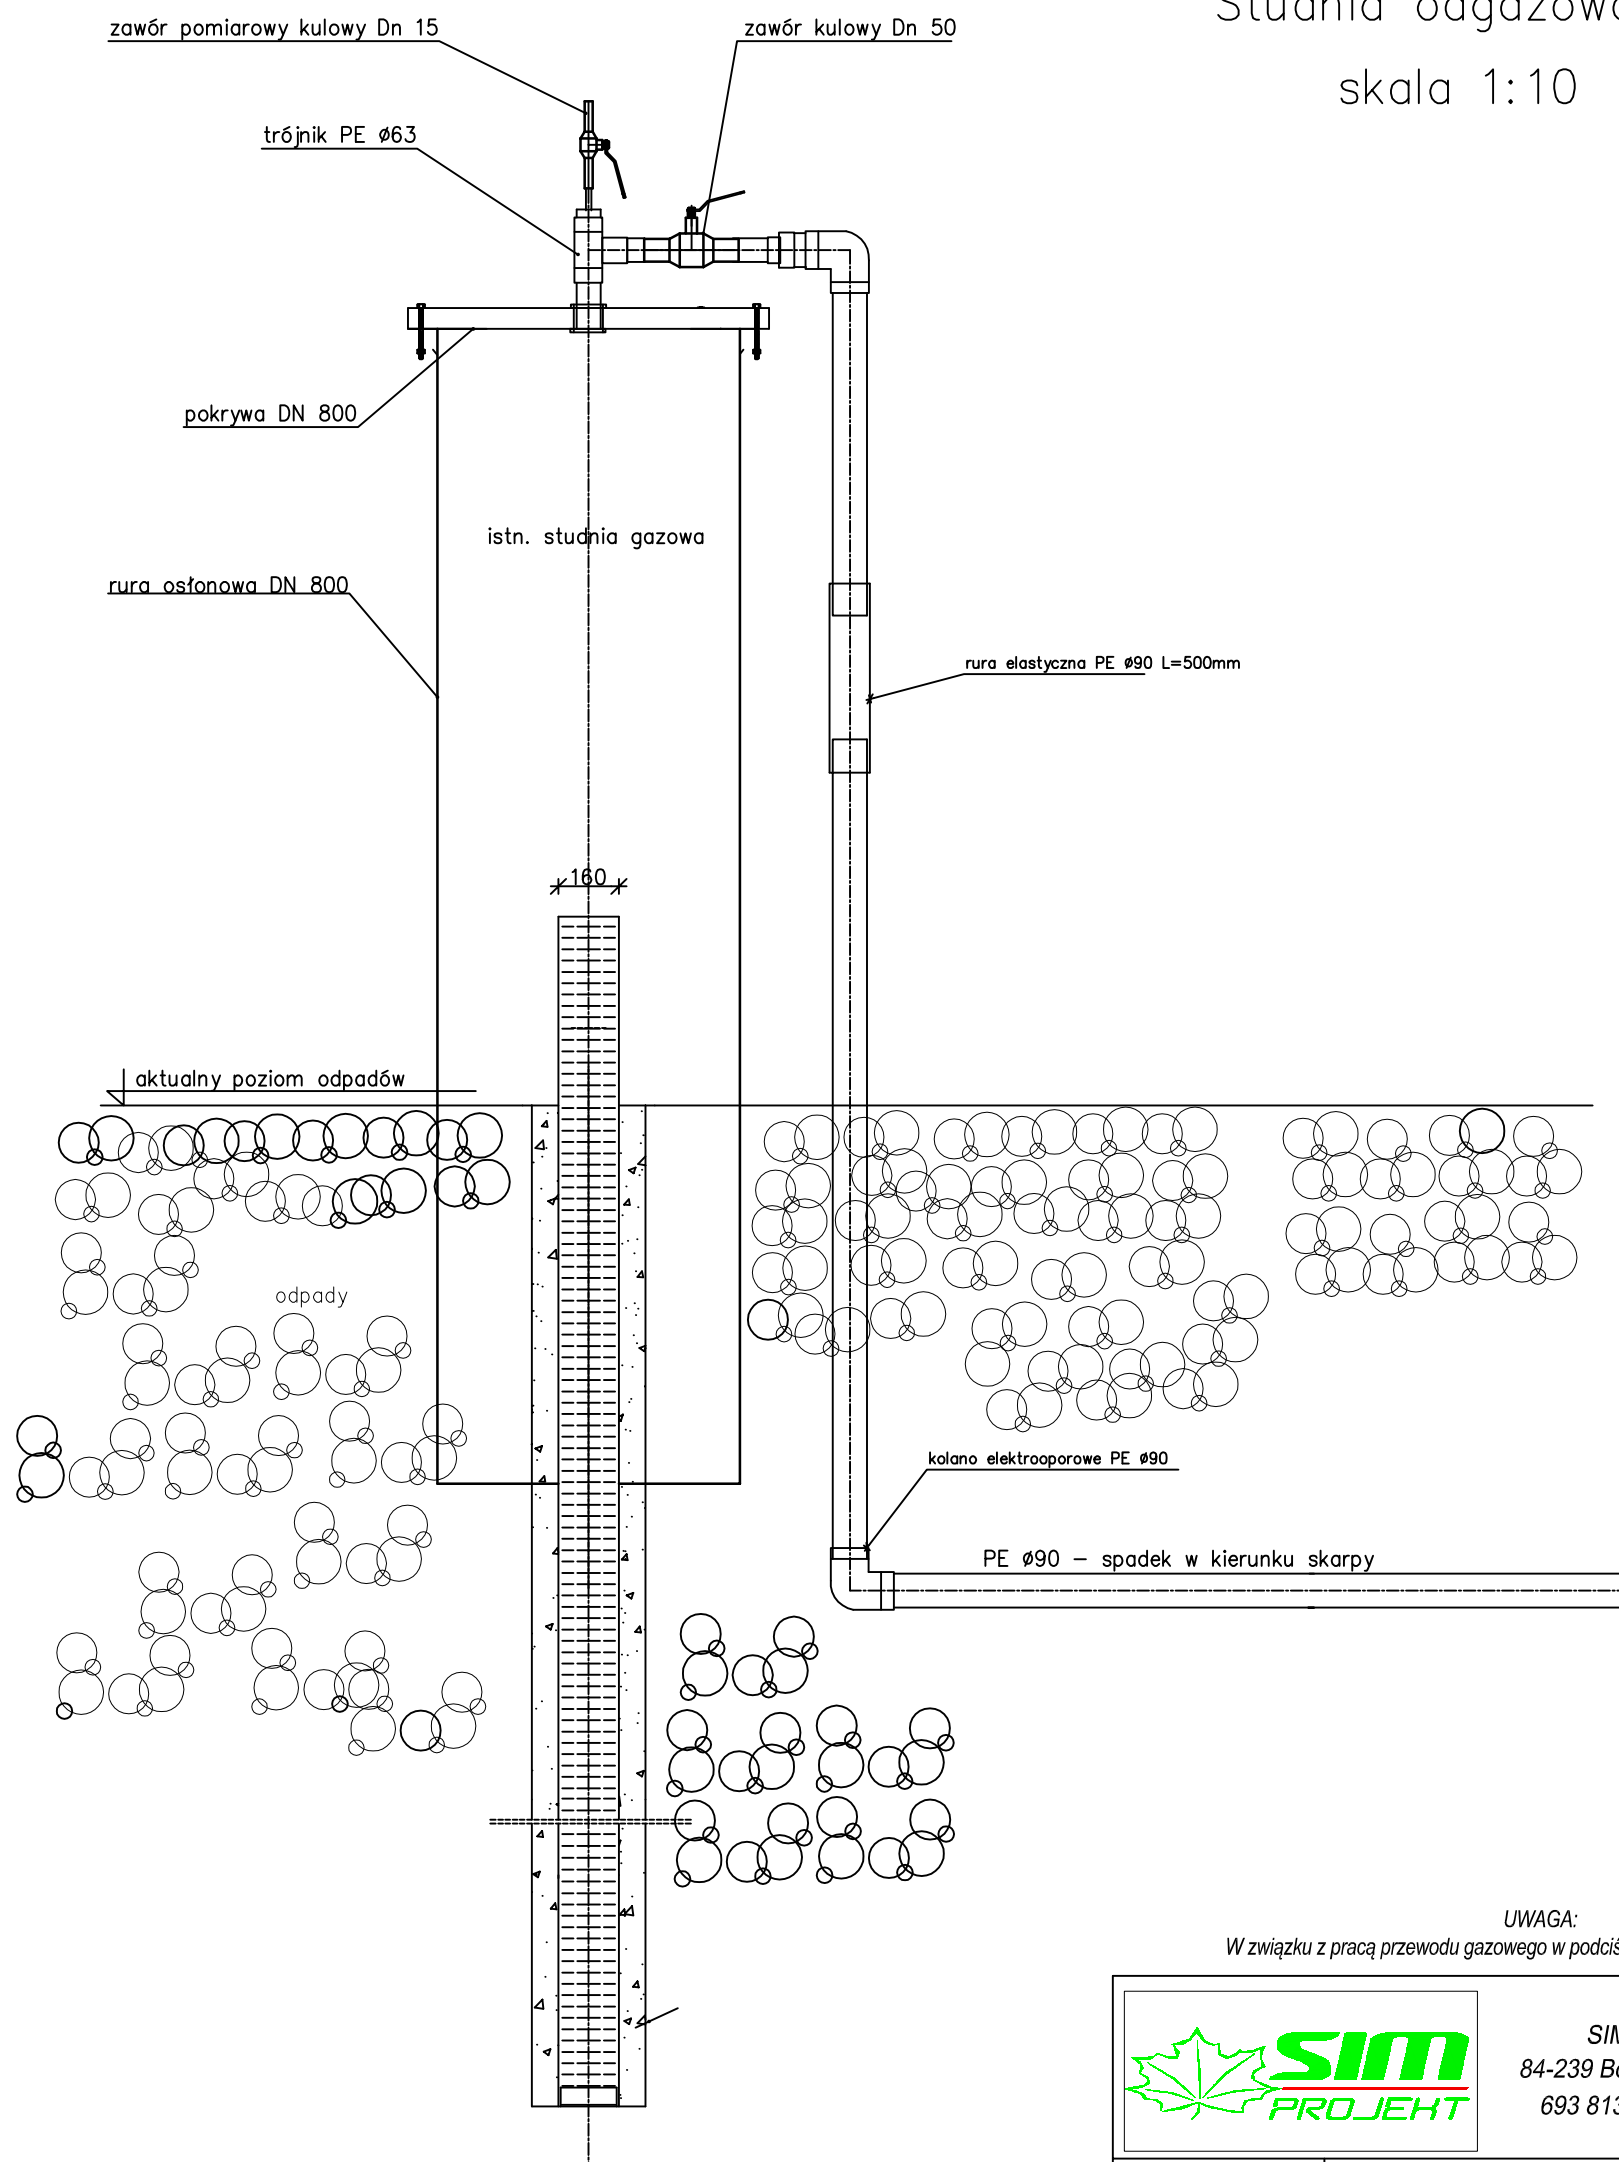

**UWAGA:**  
W związku z pracą przewodu gazowego w podciśnieniu powinien być zbrojony.

		SIM PROJEKT S.C. 84-239 Bolszewo ul. Zbożowa 11 693 813 780; 696 001 694	
INWESTOR	Miejskie Przedsiębiorstwo Oczyszczania – Łódź Sp. z o.o. ul. Tokarzewskiego 2, 91-842 Łódź		
LOKALIZACJA INWESTYCJI	Nr działki: 57/35, 57/31, obr. P-34; Łódź Polesie 2/51, 2/52, obr. G-21; Łódź Górna Łódź; ul. Zamiejska 1		
NAZWA DOKUMENTU	Projekt przebudowy instalacji odgazowania i montaż urządzeń odgazowania na eksploatowanej kwaterze odpadów		
TREŚĆ RYSUNKU	STUDNIA ODGAZOWANIA		
BRANŻA	SANITARNA		
PROJEKTOWAŁ	mgr inż. Mariusz Gosz upr. w spec. instal. nr POM/0221/PWOS/10	DATA	06.2016
SPRAWDZIŁ:	mgr inż. Monika Figiel upr. w spec. instal. nr POM/0220/PWOS/10	SKALA	1:10
		Nr rys.	3