



PRZEKRÓJ A-A



zawór pomiarowy kulowy Dn 20 z redukcją DN6-8 na króciec wężyka analizatora

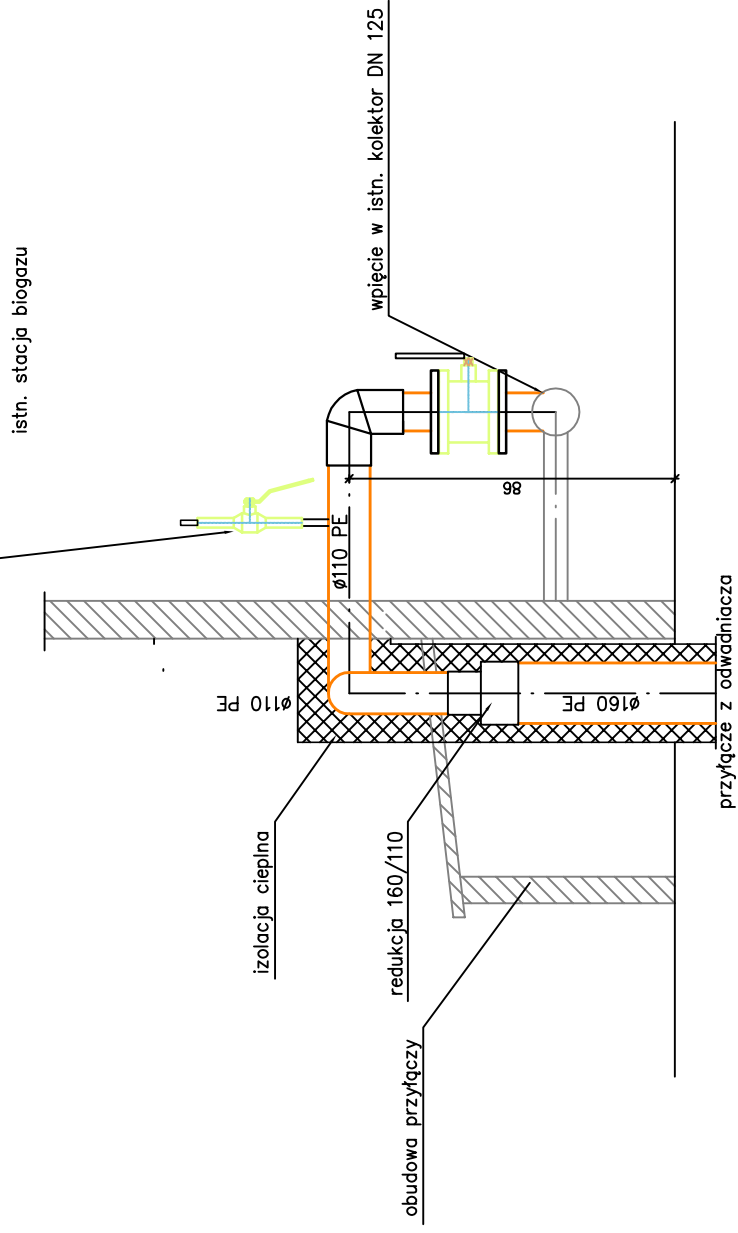

PRZEKRÓJ B-B

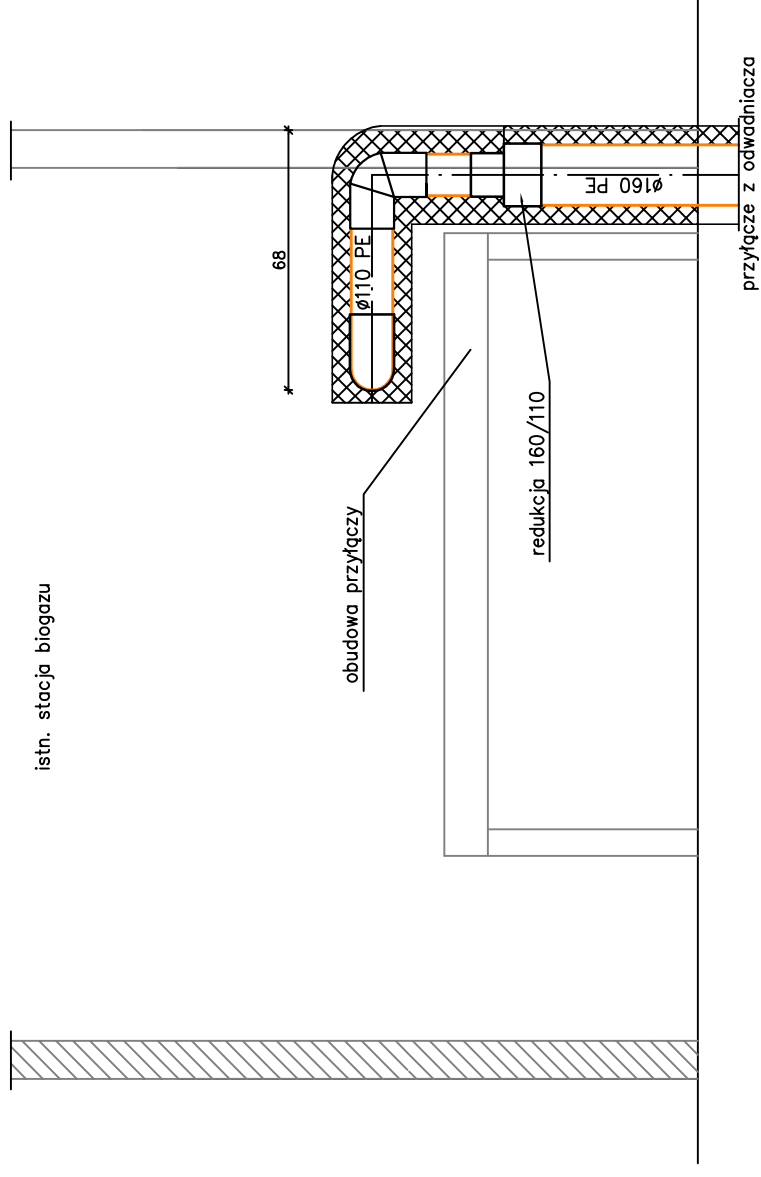

RZUT

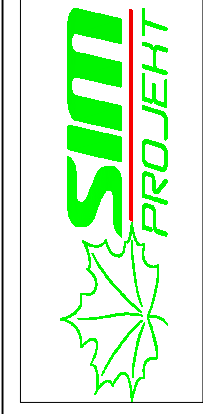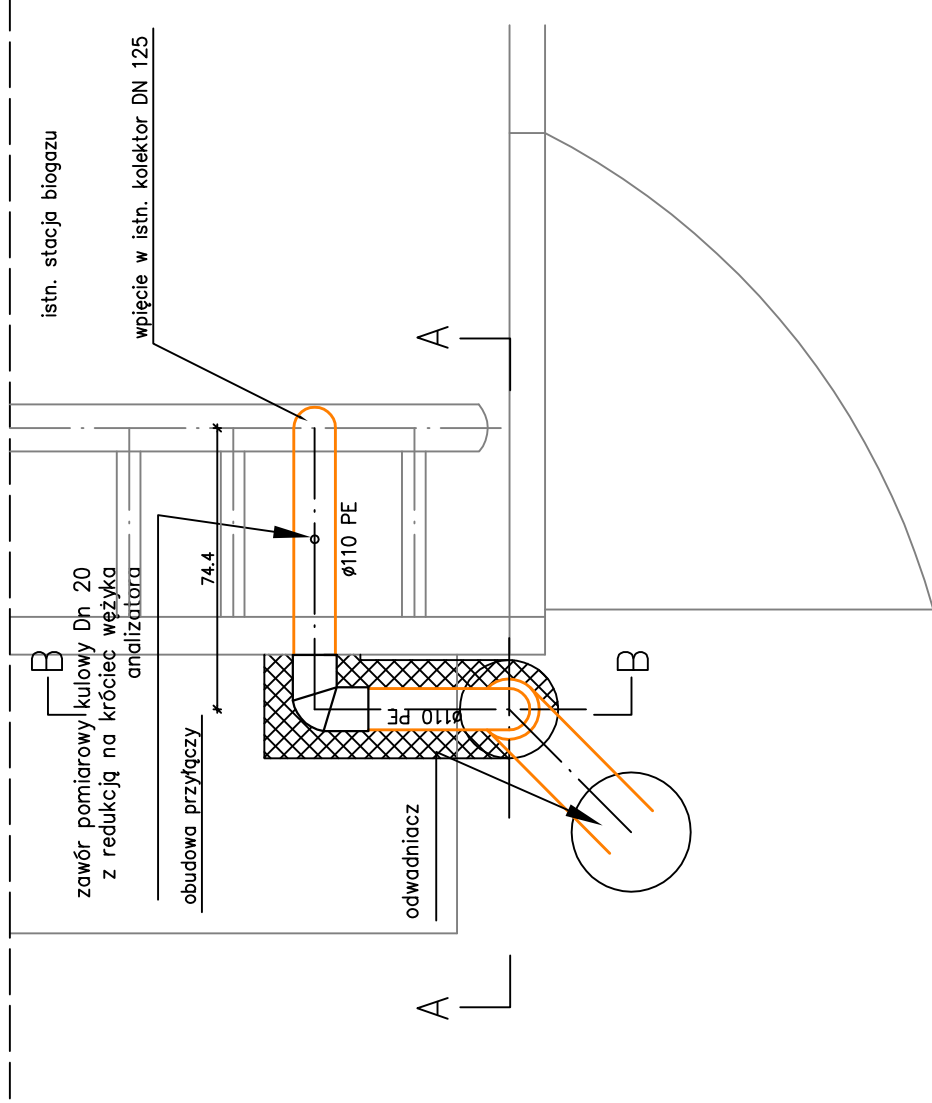

SIM PROJEKT S.C.
84-239 Bolszewo ul. Zbożowa 11
693 813 780; 696 001 694

INWESTOR	Miejskie Przedsiębiorstwo Oczyszczania – Łódź Sp. z o.o. ul. Tokarzewskiego 2, 91-842 Łódź
LOKALIZACJA INWESTYCJI	Nr działki: 57/35, 57/31, obr. P-34; Łódź Polesie 2/51, 2/52, obr. G-21; Łódź Górna Łódź; ul. Zamiejska 1
NAZWA DOKUMENTU	Projekt przebudowy instalacji odgazowania i montaż urządzeń odgazowania na eksploatowanej kwaterze odpadów
TREŚĆ RYSUNKU	STACJA BIOGAZU-SZCZEGÓŁ WŁĄCZENIA
BRANŻA	SANITARNA
PROJEKTOWAŁ	mgr inż. Mariusz Gosz upr. w spec. instal. nr POM0221/PWOS/10
SPRAWDZIŁ:	mgr inż. Monika Figiel upr. w spec. instal. nr POM0220/PWOS/10
DATA	06.2016
Nr rys.	SKALA 1:20
	6