
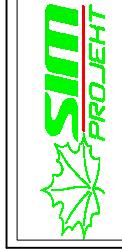


# Połączenie kolektora do istniejących studni odcieku Ø800

skala 1:20

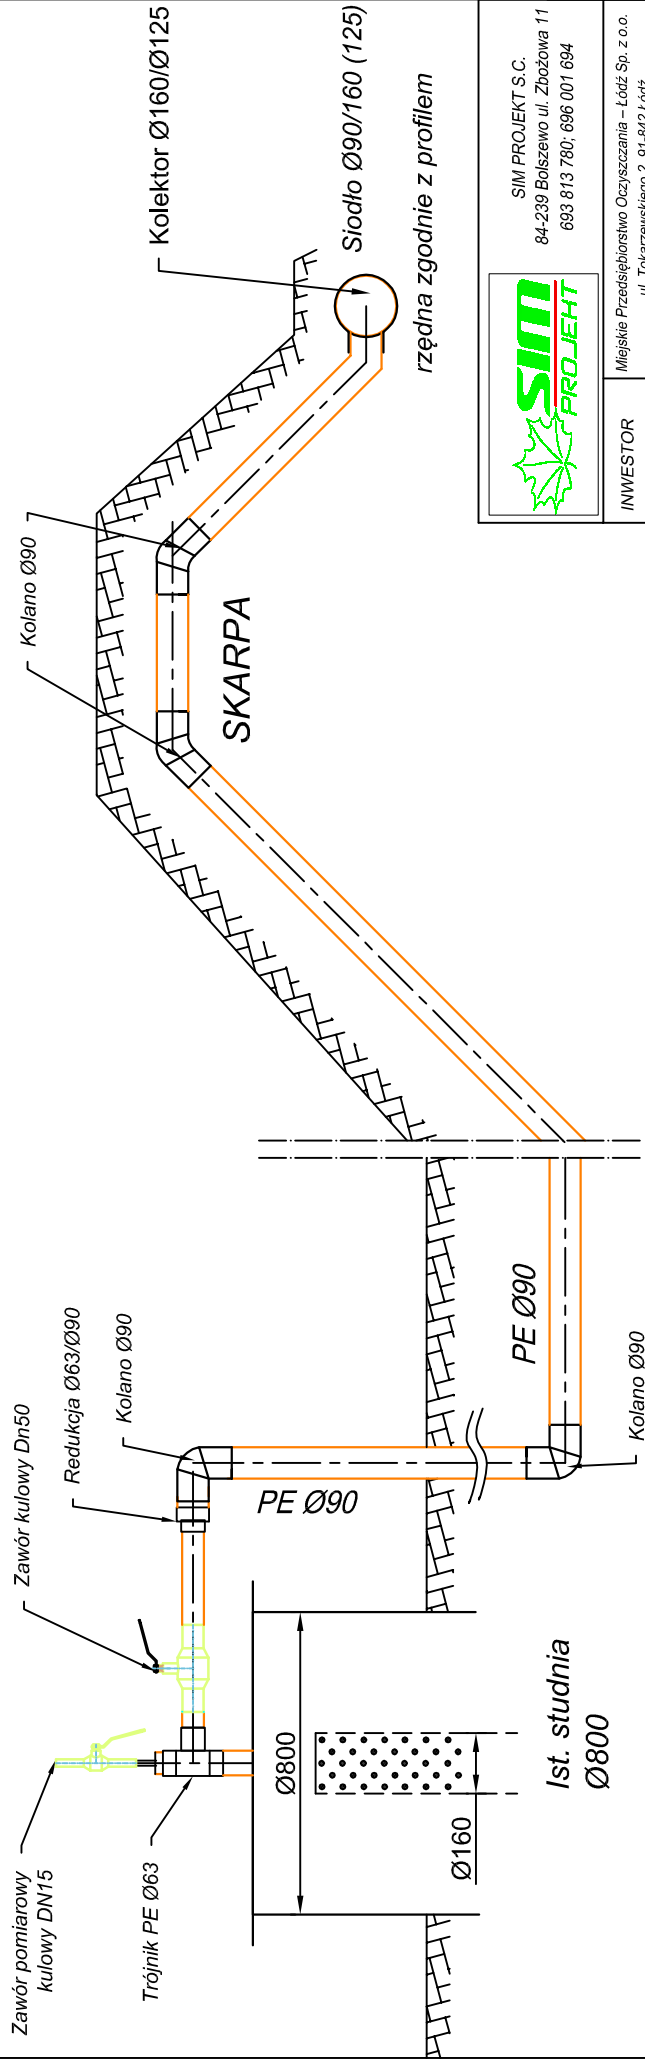

SIM PROJEKT S.C.  
84-239 Bolszewo ul. Zbożowa 11  
693 813 780; 696 001 694

INWESTOR	Miejskie Przedsiębiorstwo Oczyszczania – Łódź Sp. z o.o. ul. Tokarzewskiego 2, 91-842 Łódź
LOKALIZACJA INWESTYCJI	Nr działki: 57/35; 57/31, obr. P-34; Łódź Polesie 2/51, 2/52, obr. G-21; Łódź Góma Łódź; ul. Zamiejska 1
NAZWA DOKUMENTU	Projekt przebudowy instalacji odgazowania i montaż urządzeń odgazowania na eksploatowanej kwaterze odpadów
TREŚĆ RYSUNKU	Połączenie kolektora do istniejących studni odcieku Ø800
BRANŻA	SANITARNA
PROJEKTOWAŁ	mgr inż. Mariusz Gosz upr. w spec. Inż. nr: POM/02/P/1905/10
SPRAWDZIŁ	mgr inż. Monika Figiel upr. w spec. Inż. nr: POM/02/P/1905/10
OPRACOWAŁ	inż. Joanna Banasik
OPRACOWAŁ	mgr inż. Michał Kowalik
	DATA
	06.2016
	Nr r/s.
	SKALA
	1:20
	<b>8</b>

UWAGA:  
W związku z pracą przewodu gazowego w podłożeniu gazociąg powinien być zbrojony.